


План типового этажа (3, 4, 7, 8, 11, 12, 15, 16, 19, 20, 23, 24 этажи)

Улица со стороны дома 59/5

Ул. Академика Королёва

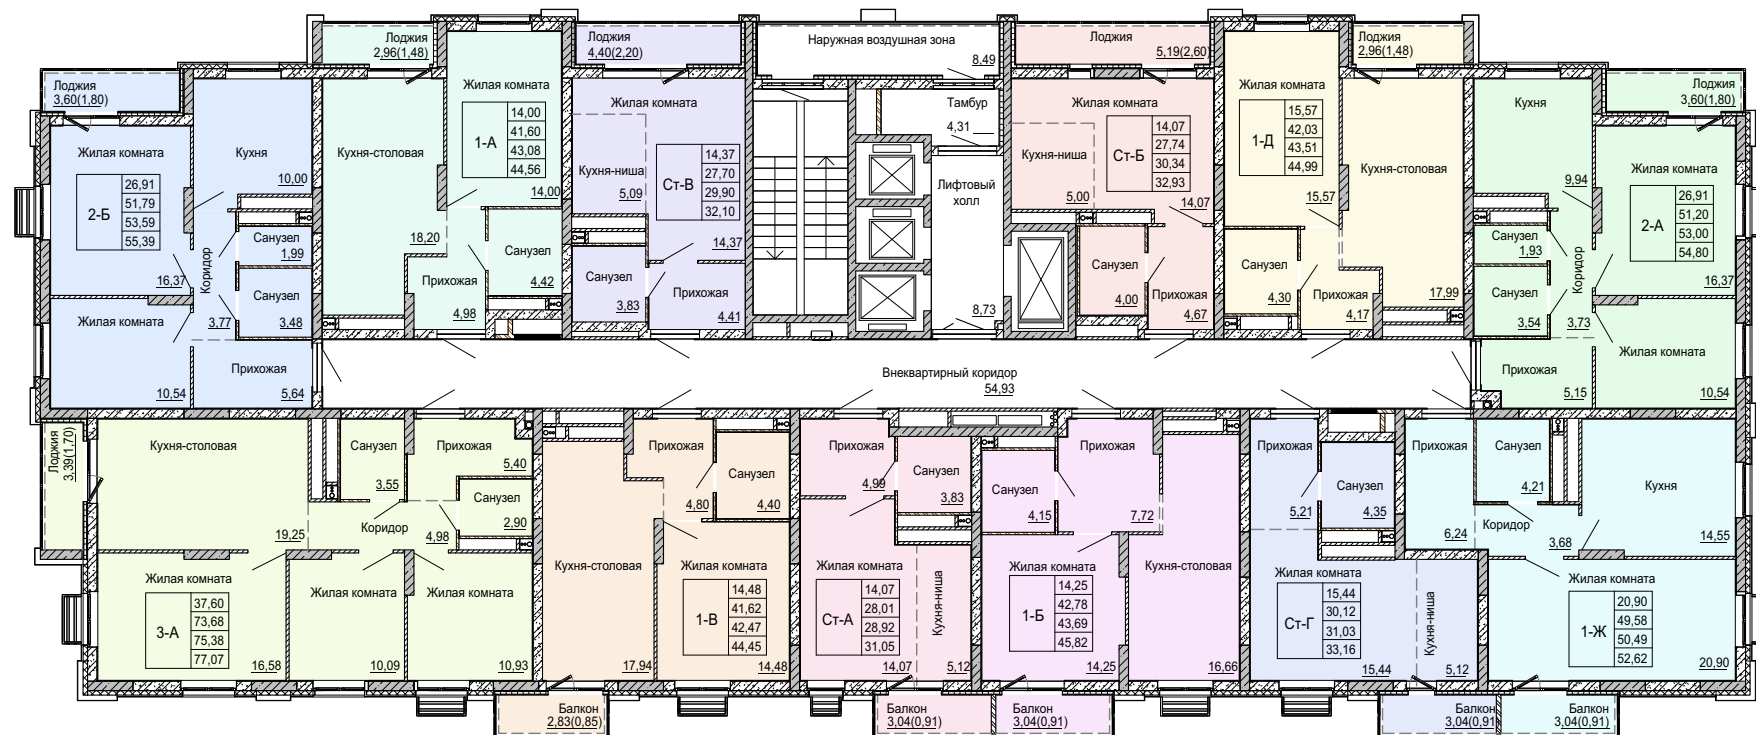


Ул. Ахметшина

Фасад со стороны Центра слуха

План типового этажа (5, 6, 9, 10, 13, 14, 17, 18, 21, 22 этажи)

▲ Улица со стороны дома 59/5

▲ Ул. Академика Королёва

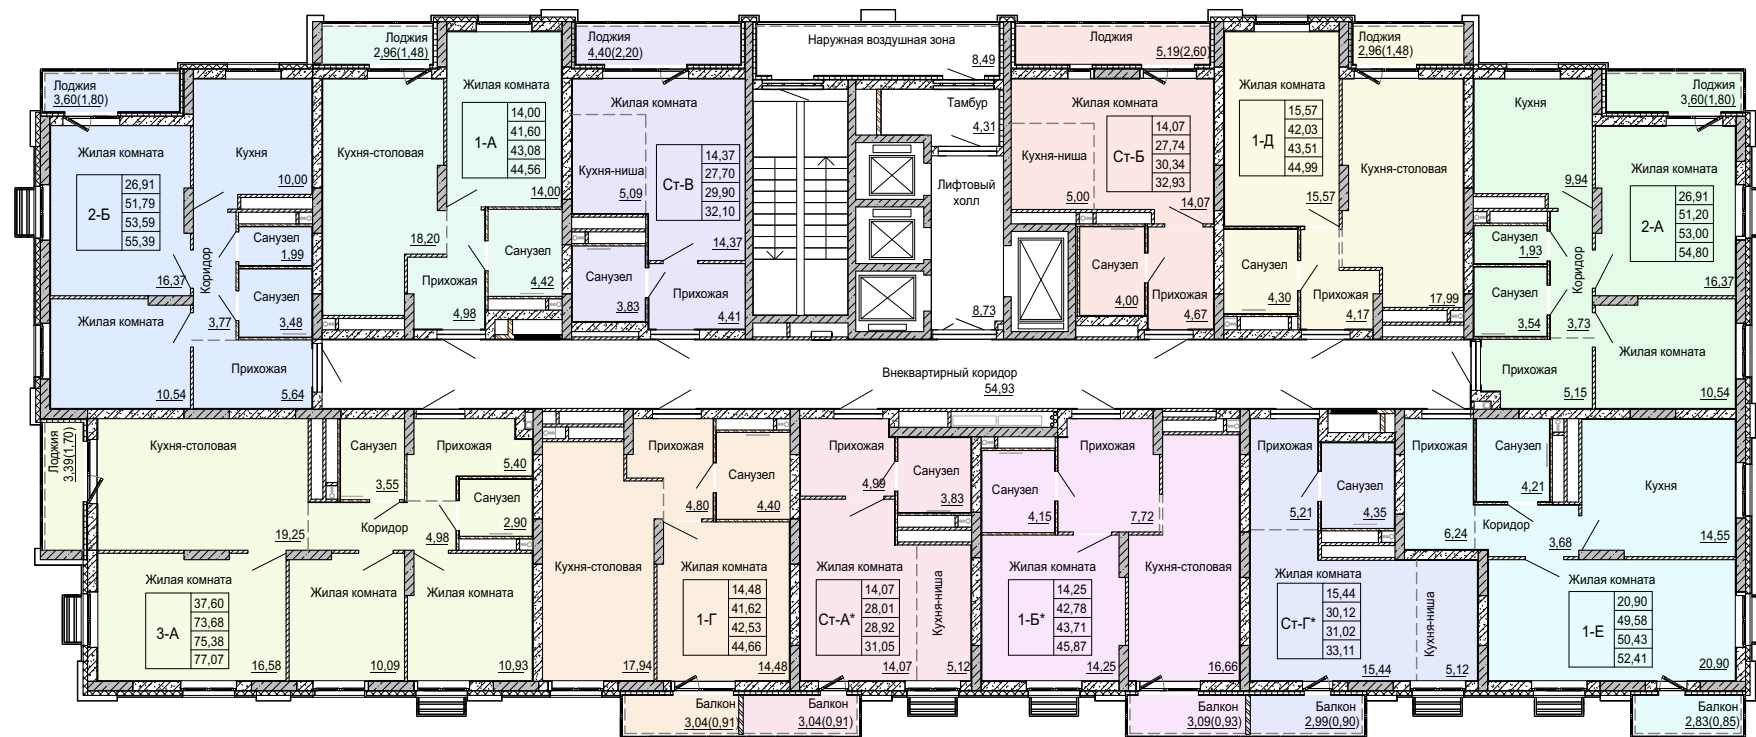

▼ Ул. Ахметшина

▲ Фасад со стороны Центра слуха